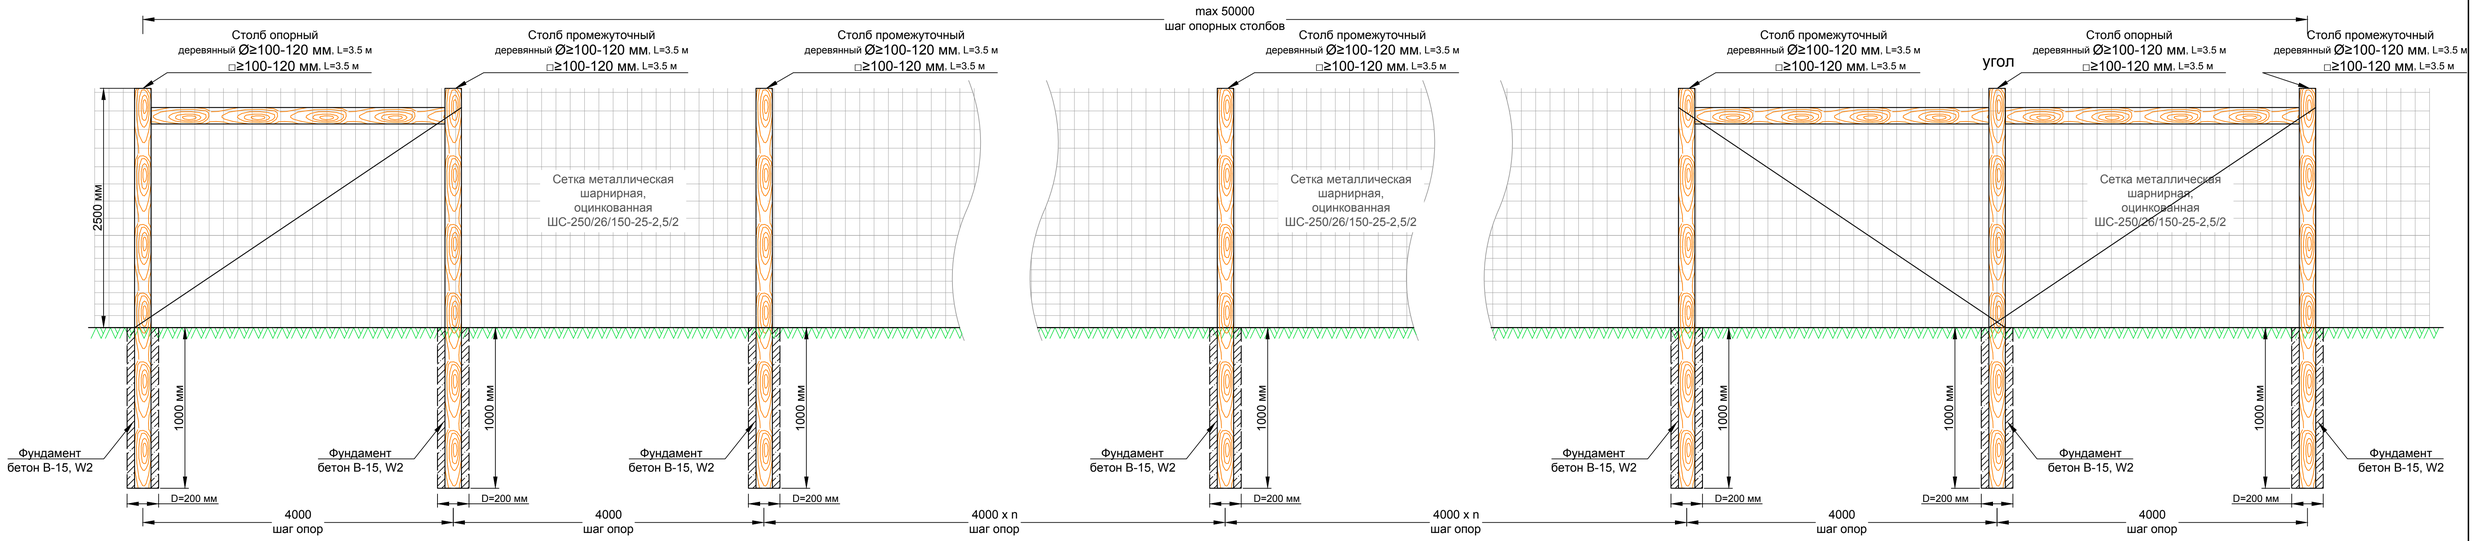

Изм.	Кол.уч.	Лист	N° док.	Подп.	Дата

Стадия	Лист	Листов
П	1	

Взам. инв. N°

Подп. и дата

Инв. N° подл.